


# ÚJHARTY

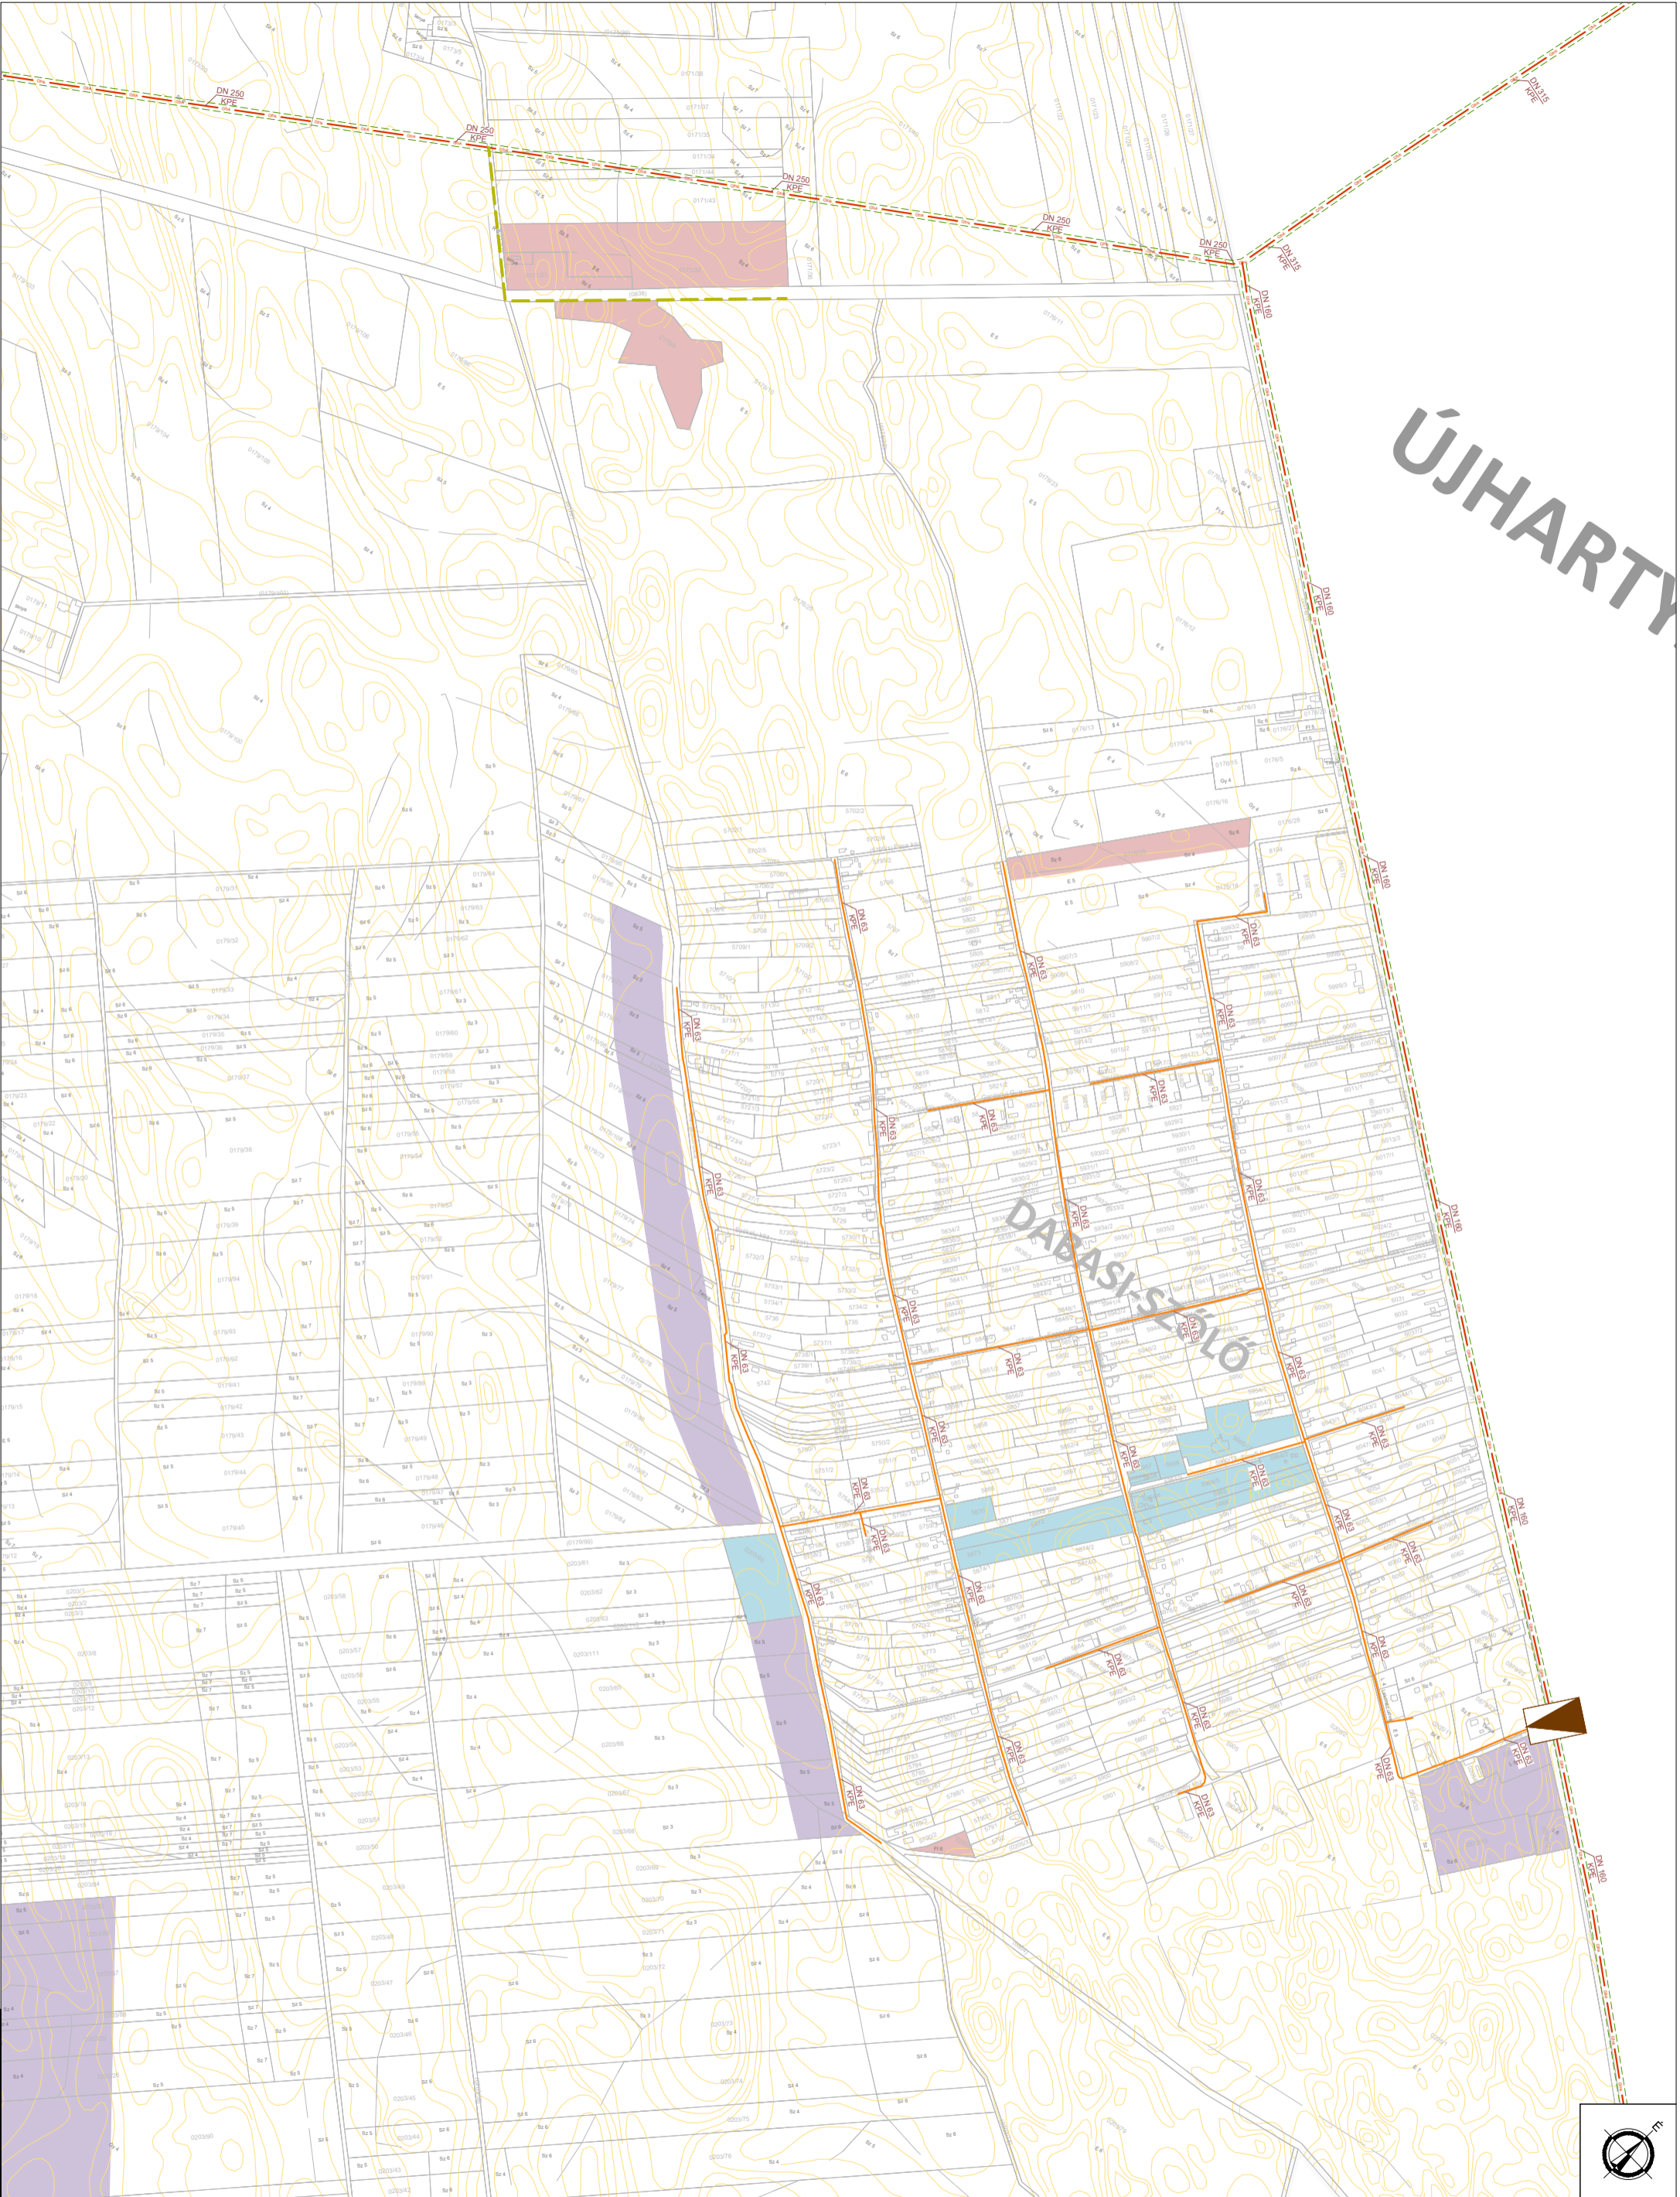

**JELMAGYARÁZAT:**

		Nagynyomású földgáz szállítóvezeték			Kőolajvezeték és termékvezeték biztonsági sávjával
		Nagyközép-nyomású földgázvezeték biztonsági sávjával			Bányatelek
		Középnomású földgázvezeték			Vizgáldalkodási terület mederkarbantartási sávjával
		Gáznymáscsökkentő			Módosuló területek

Ez a terv a KÉSZ Tervező Kft. szellemi tulajdona, amely védelmét jogszabály biztosítja.

**KÉSZ KÖZMŰ ÉS ENERGETIKAI TERVEZŐ KFT.**  
 1016 Budapest, I. Naphegy utca 26. Tel.: 489-0365 Fax: 489-0366  
 Email: kozmu@kesztervezo.hu

Munkaszám: 122/2020  
 Módosítás:  
 Tervizlés: Fejlesztési javaslat  
 Tervszám: KF-GÁZZ

Megbízó: Z.É. Műhely Kft.  
 3123 Cered, Vörösmarty út 4.  
 A munka megnevezése: **DABAS településfejlesztési és településrendezési eszközök**  
 Tervezési javaslat

A munkarész megnevezése: **Közmű és elektronikus hírközlés: GÁZELLÁTÁS**  
 Méretarány: M=1:8000

Tervezők: Herédi Eszter, Szilágyi Balázs, Tóth Róbert, Csörgő-Béke Ágnes, Csoma-Tóth Zoltán, Hanczár Zsolt  
 Szakági vezető tervező: **Bíró Attila**  
 MK: 01-348-7, TV-T, TE-T, Th-T  
 Szakági vezető tervező: **Hanczár Zsoltné**  
 MK: 01-348-7, TV-T, TE-T, Th-T  
 Ügyvezető: **Hanczár Zsolt**

Dátum: 2021. június